


СОГЛАСОВАНО:

Взамен инв. N

Подпись и дата


Инв. N подл.

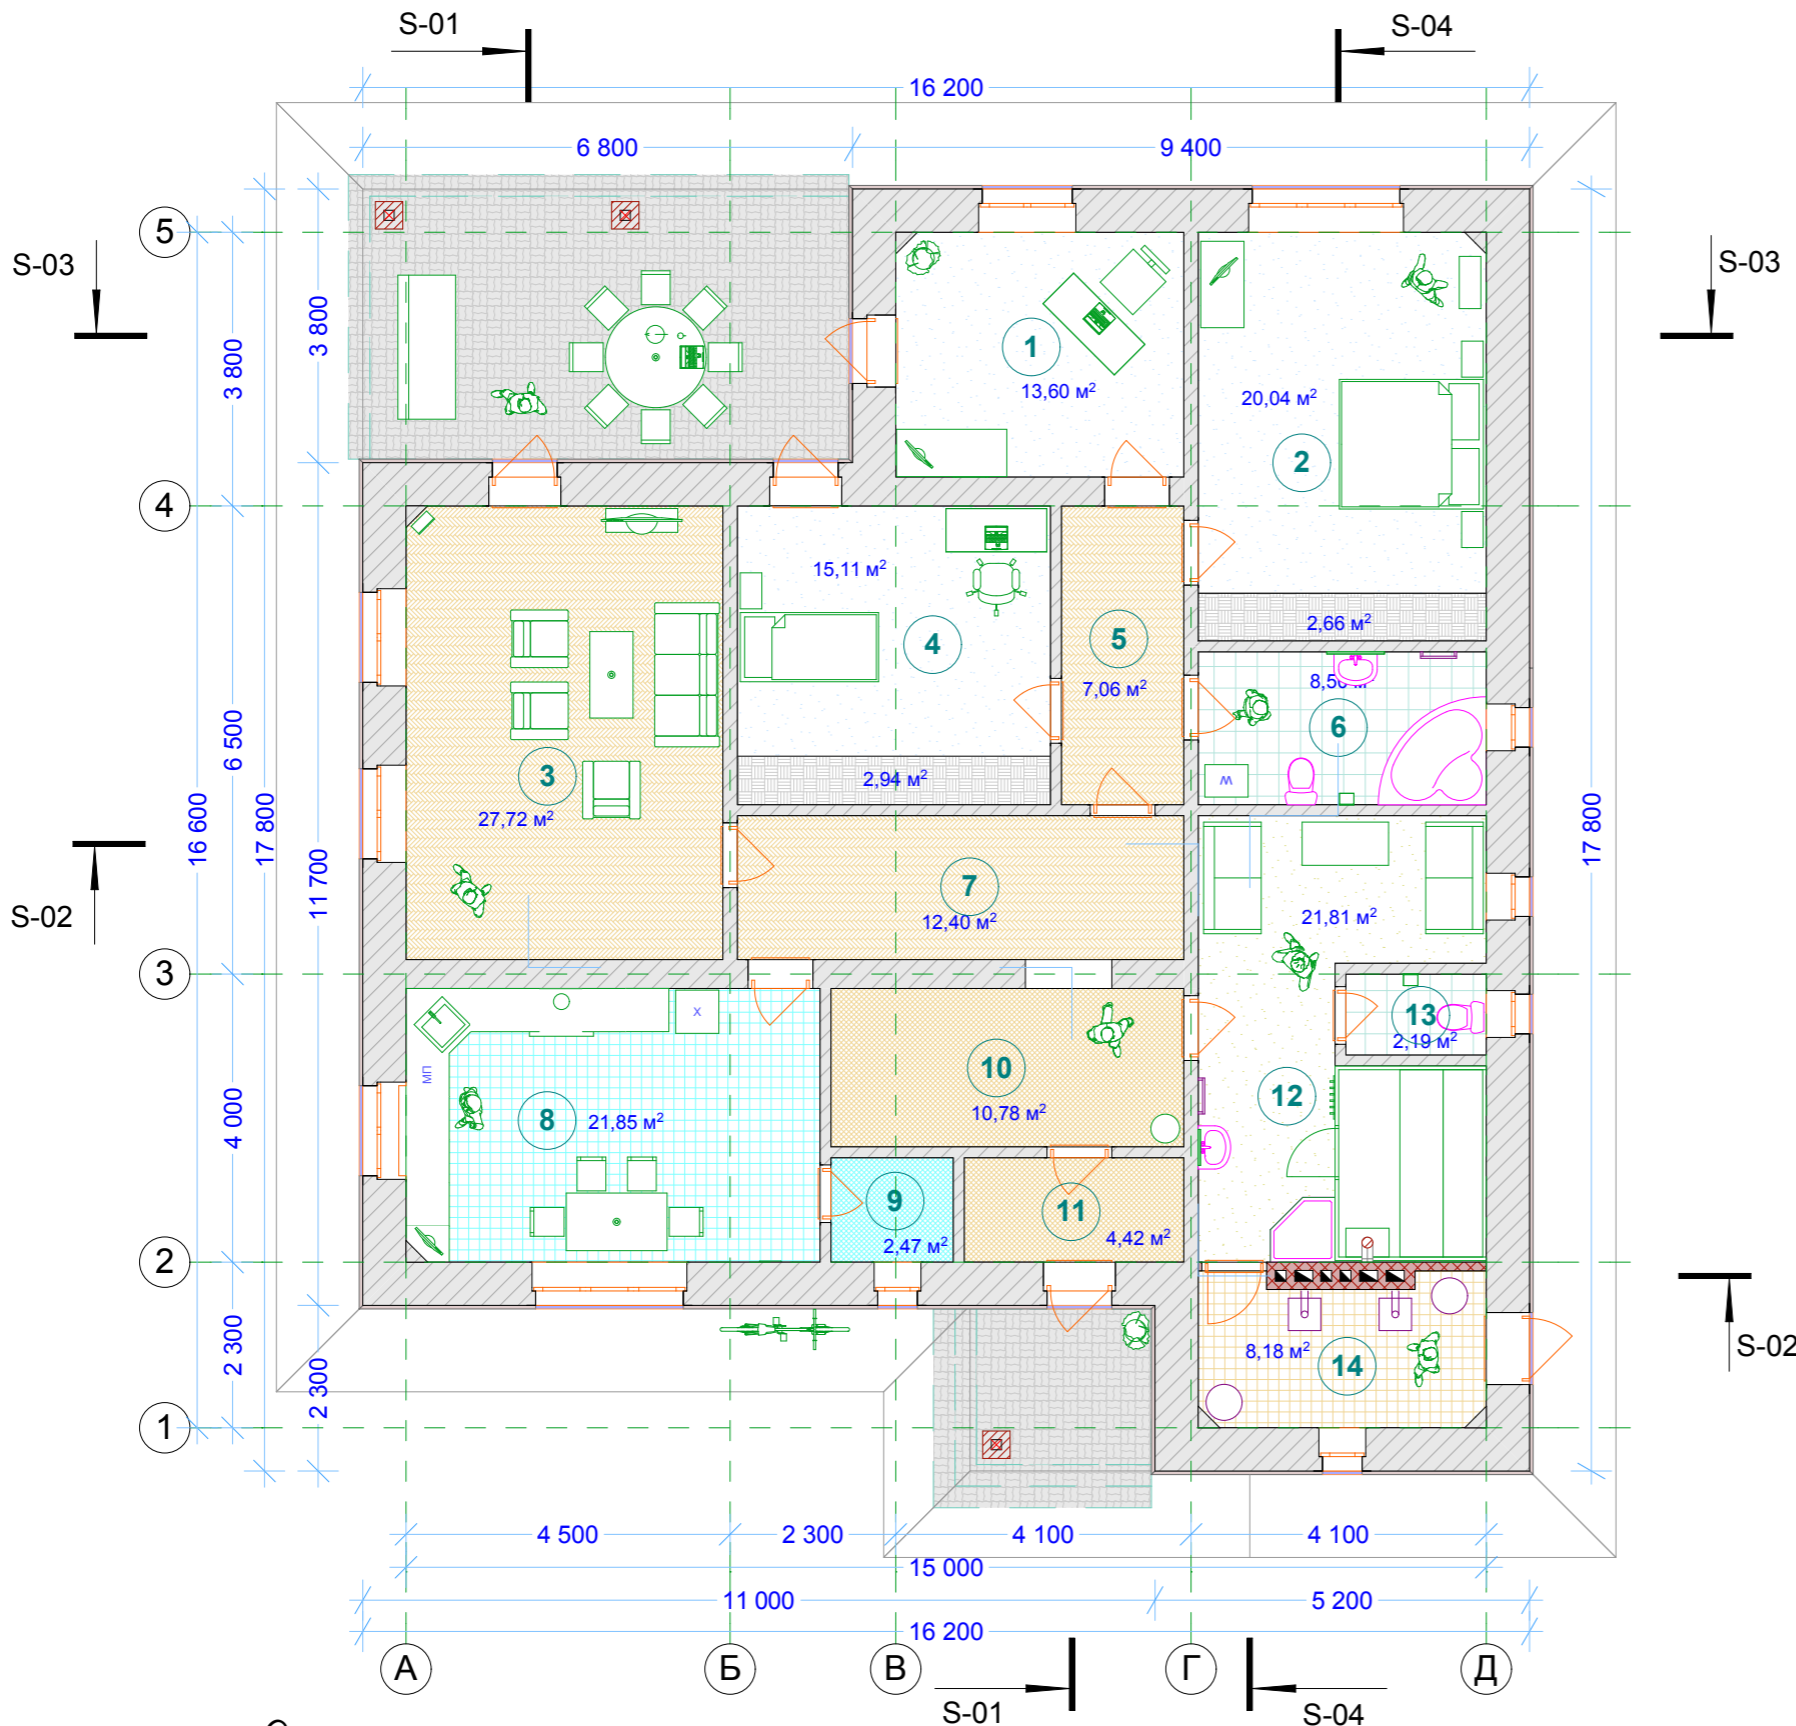

Экспликация помещений

Номер по плану	Наименование	Площадь, м2
1	Кабинет	13,60
2	Жилая комната	22,70
3	Гостиная	27,72
4	Жилая комната	18,05
5	Коридор	7,06
6	Ванная комната	8,50
7	Холл	12,40
8	Кухня - столовая	21,85
9	Кладовая	2,47
10	Прихожая	10,78
11	Тамбур	4,42
12	Сауна	21,81
13	Санузел	2,19
14	Котельная	8,18

Жилая площадь 82,07 кв.м
 Общая площадь 181,73 кв.м
 Площадь застройки 240,63 кв.м

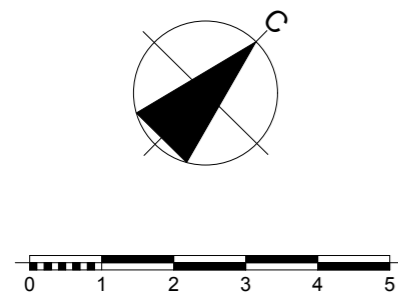

Индивидуальный одноэтажный дом на одну семью				
Нач. отд. Гл. спец. Рук. гр. Проверил Проектировал GenaS Н. контр.	Аглия - Томск План первого этажа	Стадия	Лист	Листов
		РП	07	
© GenaS b004xy@mail.ru				