

Из котельной

От водопровода

В канализацию или водосток

Абонентский узел

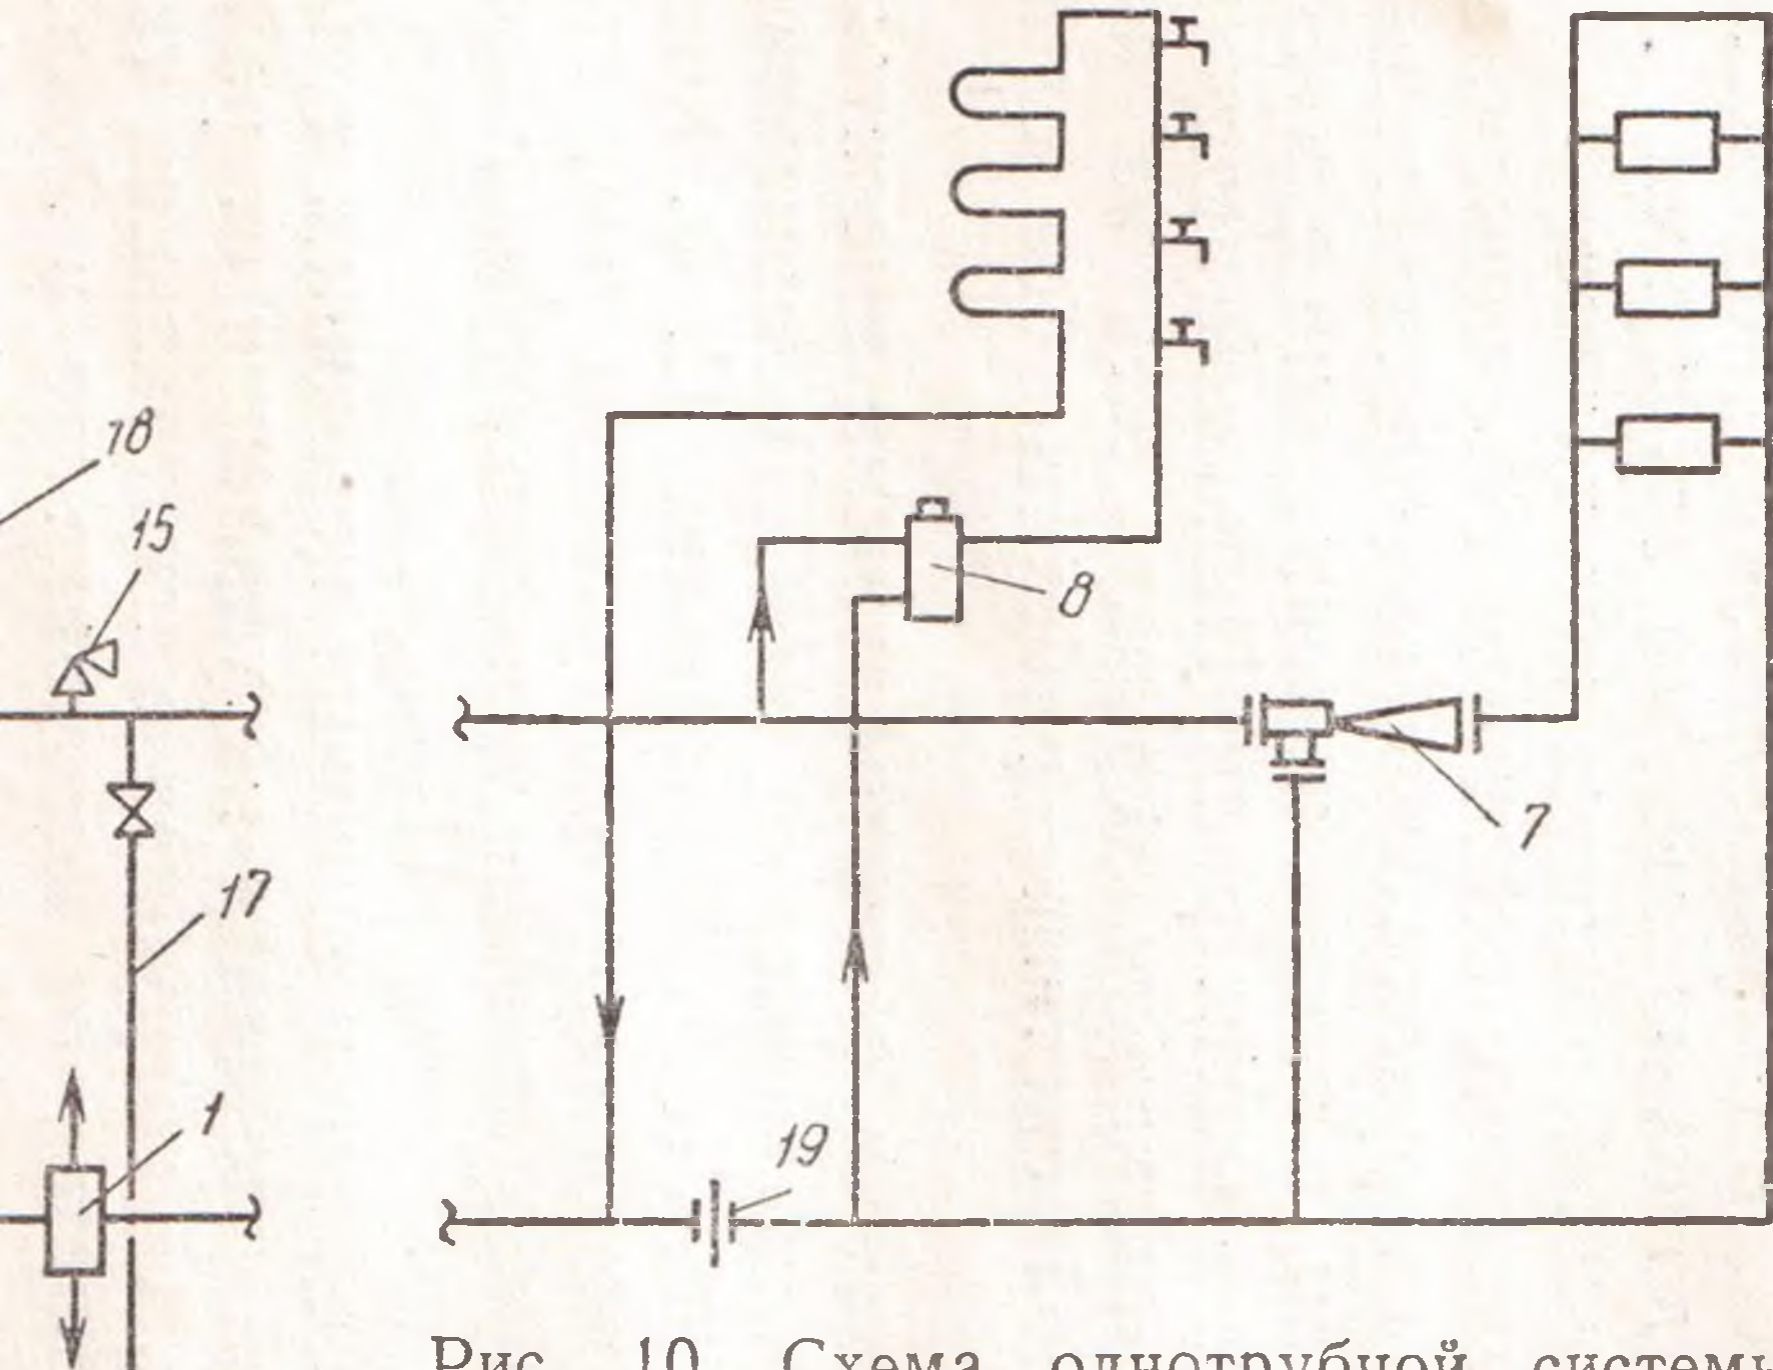


Рис. 10. Схема однотрубной системы теплоснабжения с центральной смесительной подстанцией и групповым баком-аккумулятором

1 — грязевик; 2, 3 — регуляторы расхода; 4 — элеватор ЦСП; 5 — насосы смешения; 6 — смеситель; 7 — элеватор местных систем отопления; 8 — смеситель-регулятор; 9 — регулятор подмеса; 10, 16 — регуляторы давления; 11 — бак-аккумулятор; 12 — подпиточные насосы; 13 — регулятор уровня; 14 — водомеры; 15 — предохранительный клапан; 17 — сбросной трубопровод; 18 — электронный регулирующий прибор; 19 — шайба